y
z
x

STEJNĚ KLAŠTERNÍ KLENBA

bář nad čtvercovým půdorysem

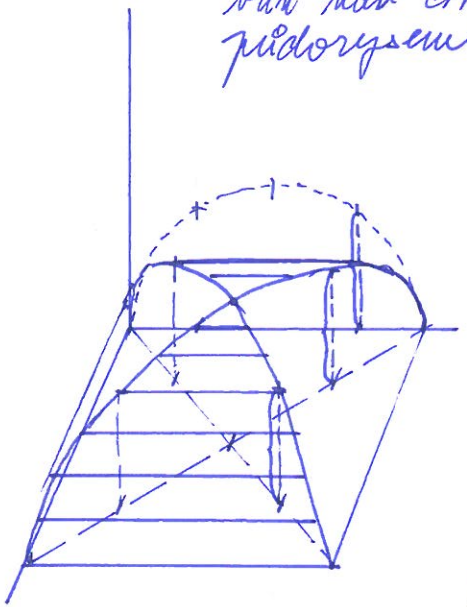
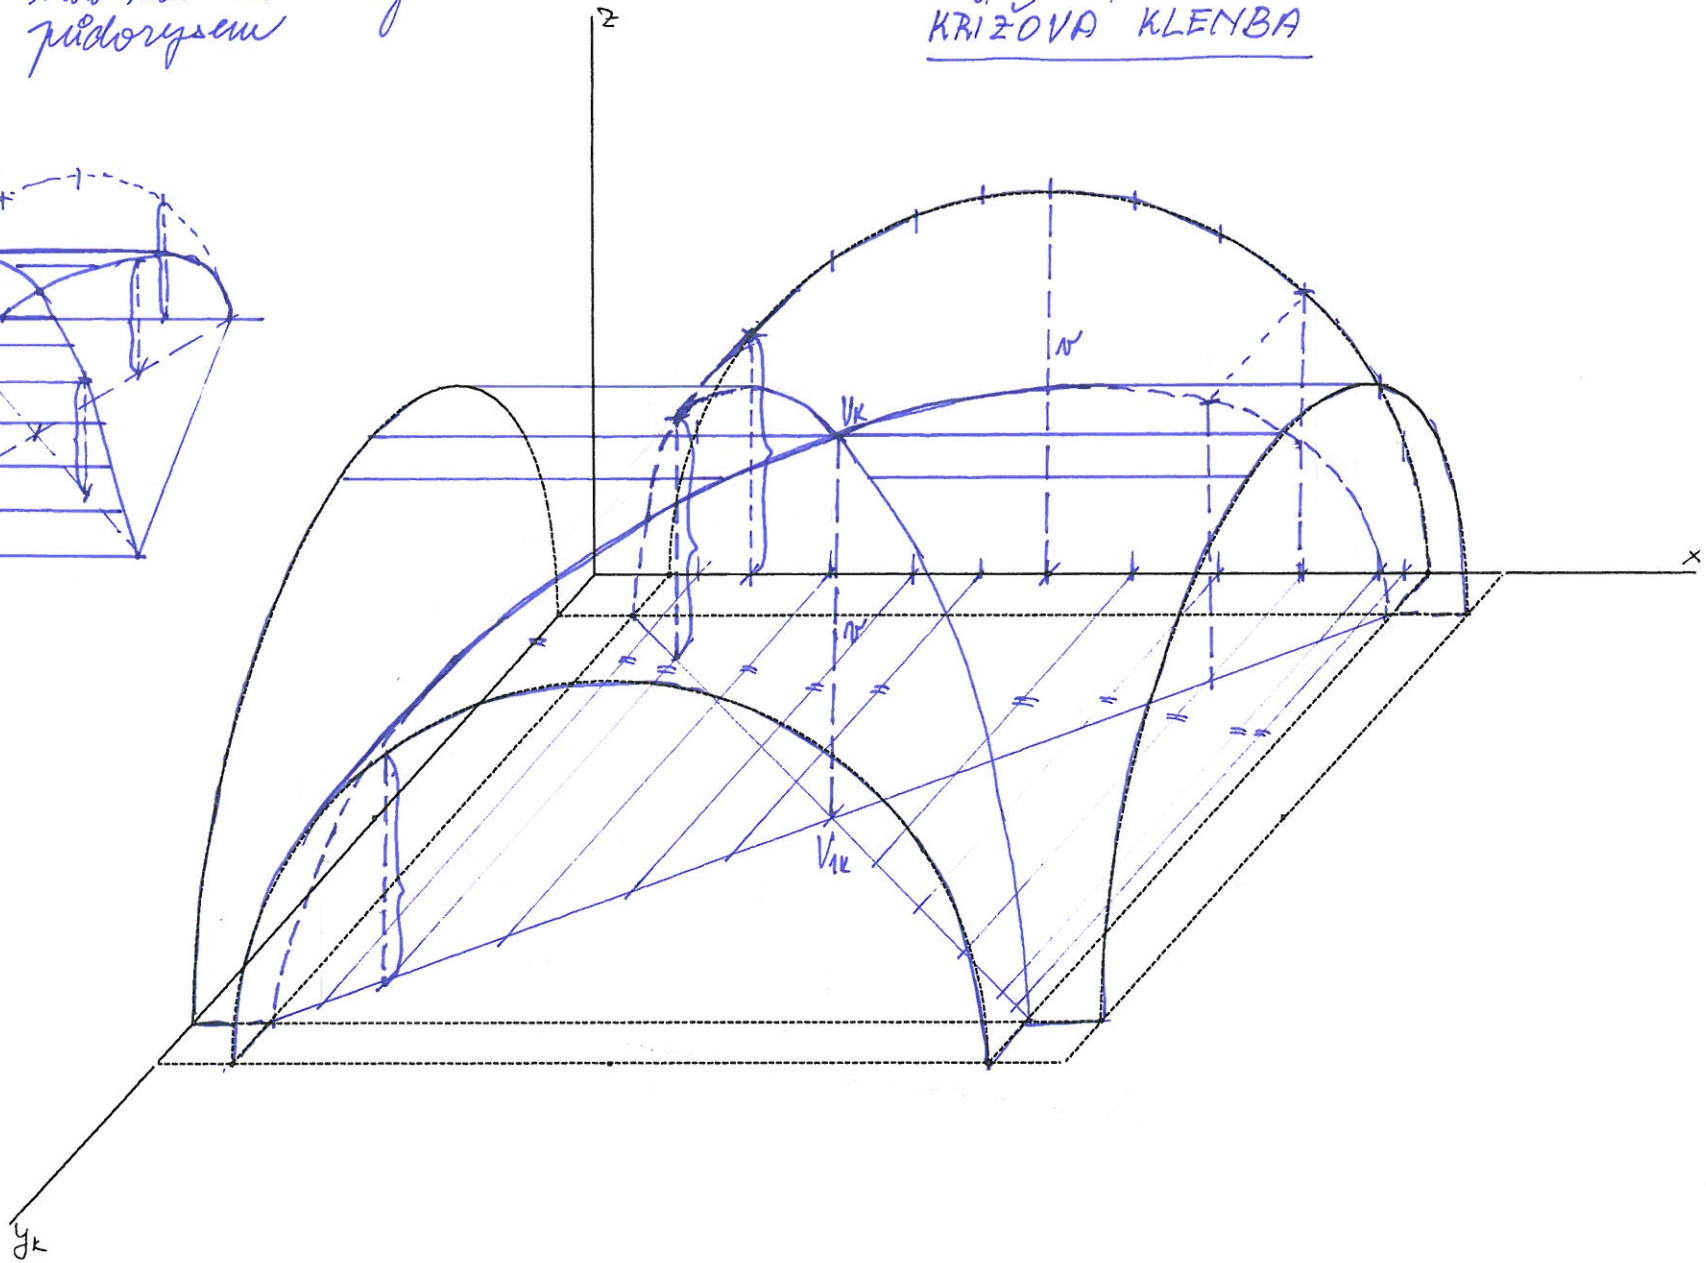
KŘIŽOVÁ KLENBA